


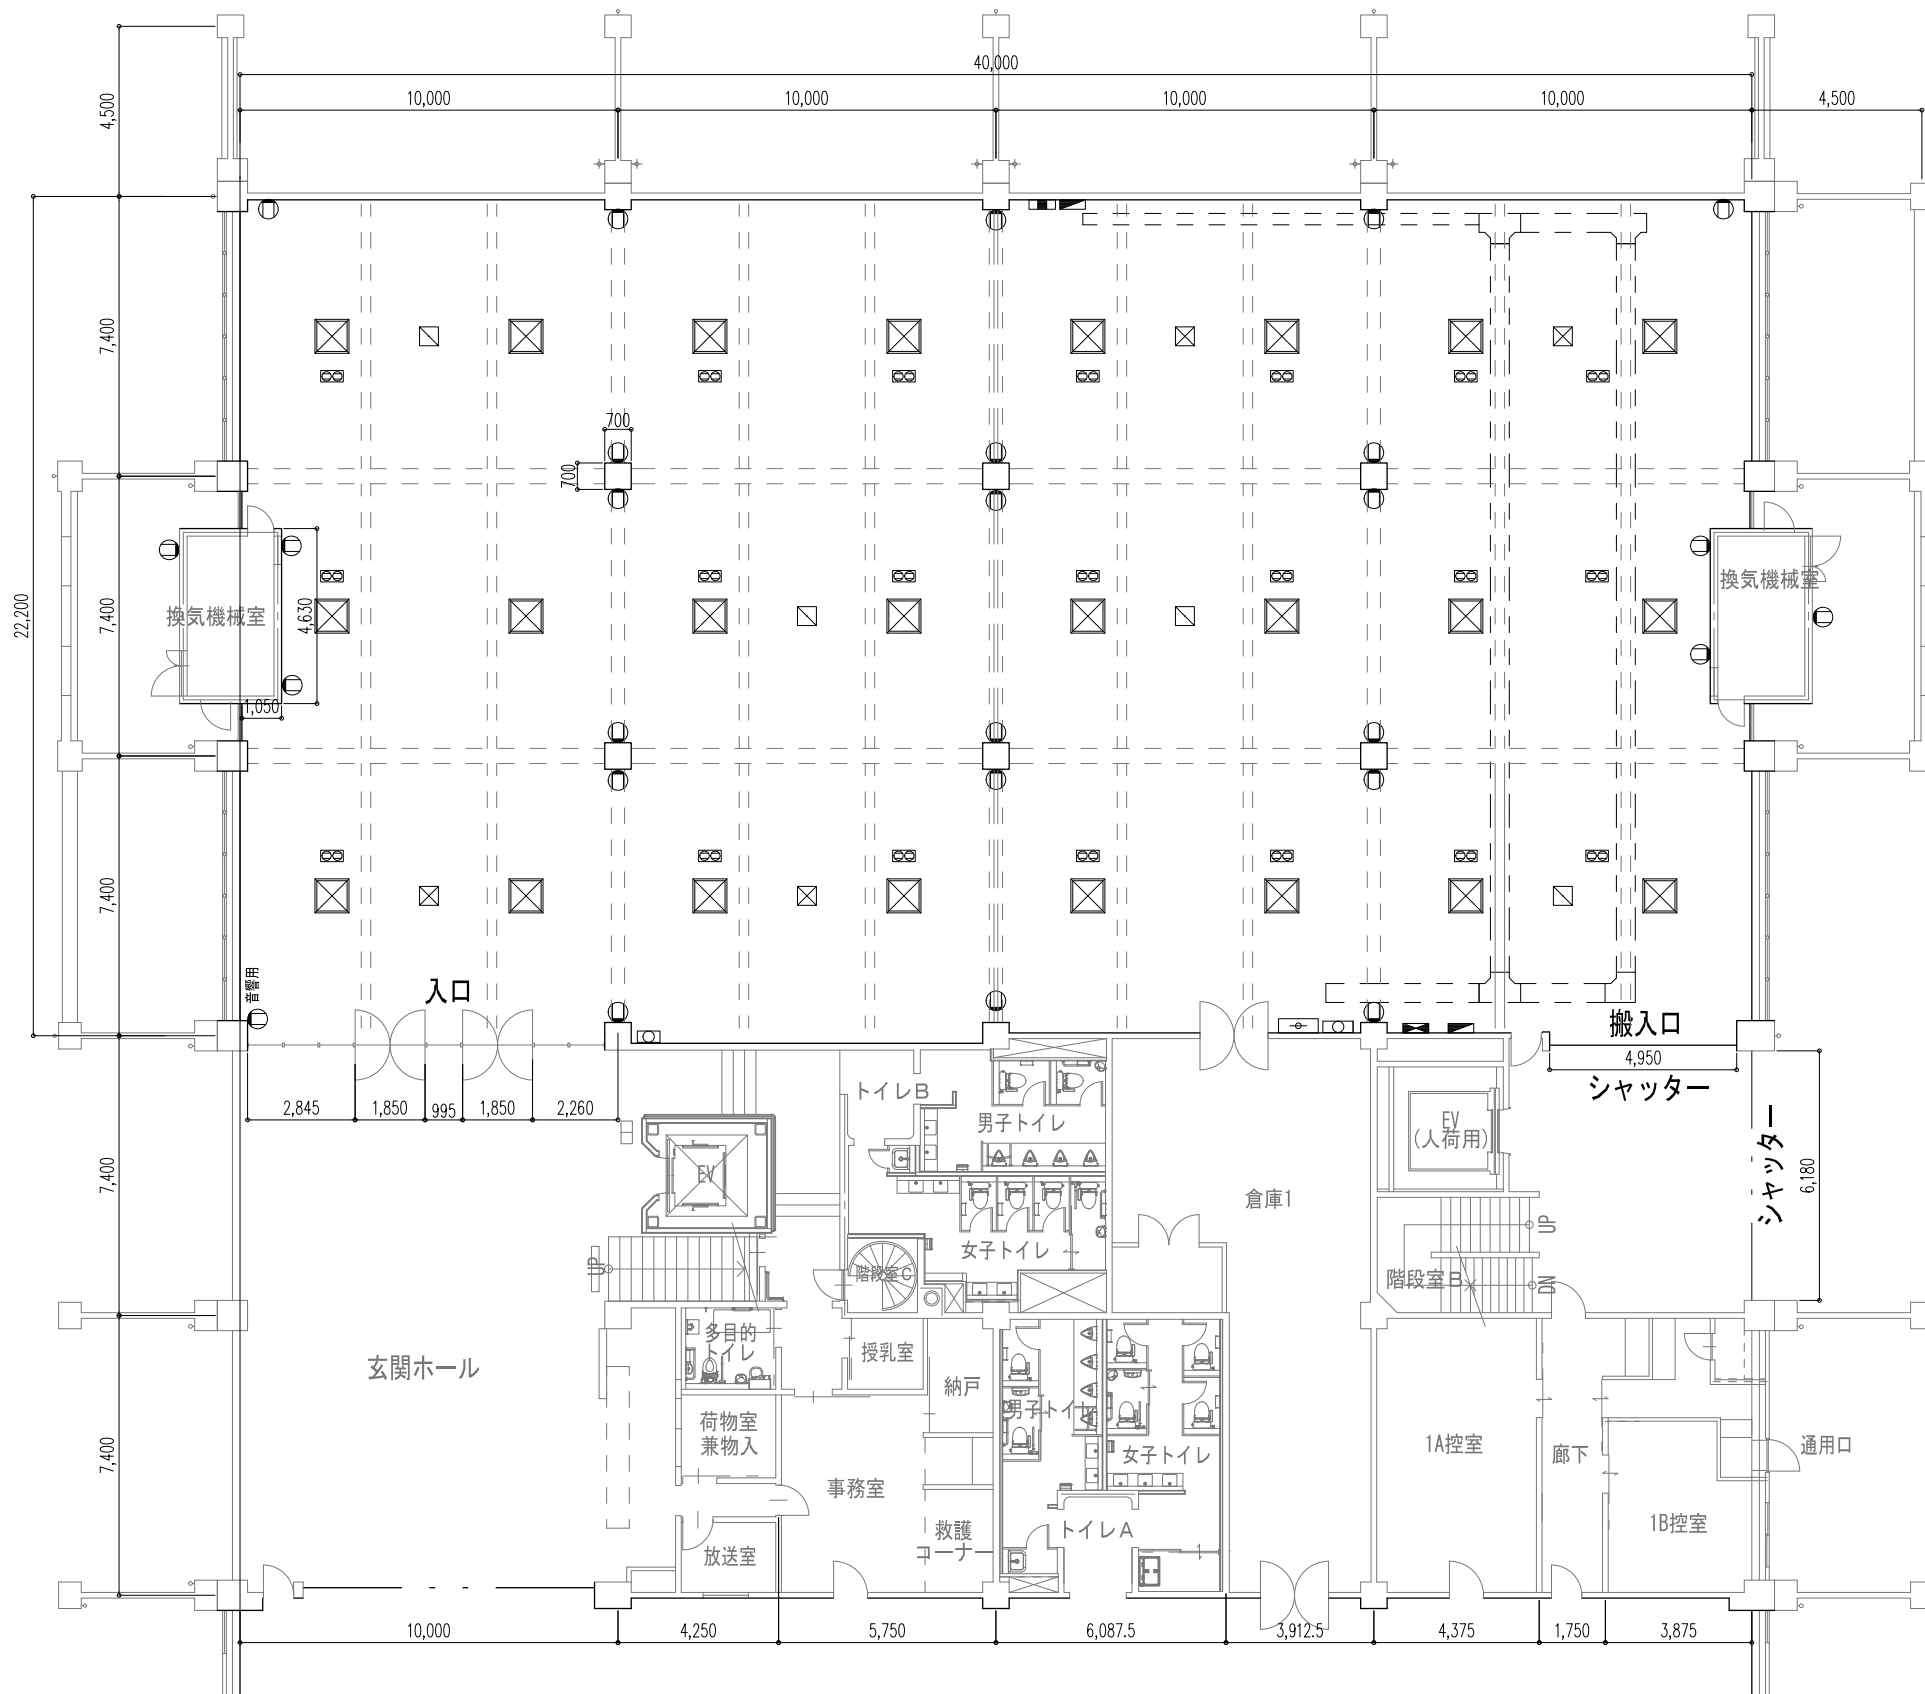

浜松市総合産業展示館 1階第2展示場平面図 (縮尺1/200)



記号	名称
	壁付コンセント
	天井コンセント
	展示用電灯動力盤
	施設用電灯配線盤
	NTT配線盤
	TV
	非常用押し釦
	補助散水栓箱
	天井カセット型空調機 (4方向) 24台
	吹出口 (換気) 4ヶ所
	吸込口 (換気) 4ヶ所

床仕上げ: ビニル床シート

面積 : 888.0m² (22.0m × 40.0m)

天井高 : 2.7m (梁下 2.6m)

動力容量 : 10KVA

電灯容量 : 30KVA

床荷重 : 300kg/m²

搬入口 : 幅 W=4.9m, 高さ H=2.5m