


2号ホール平面図

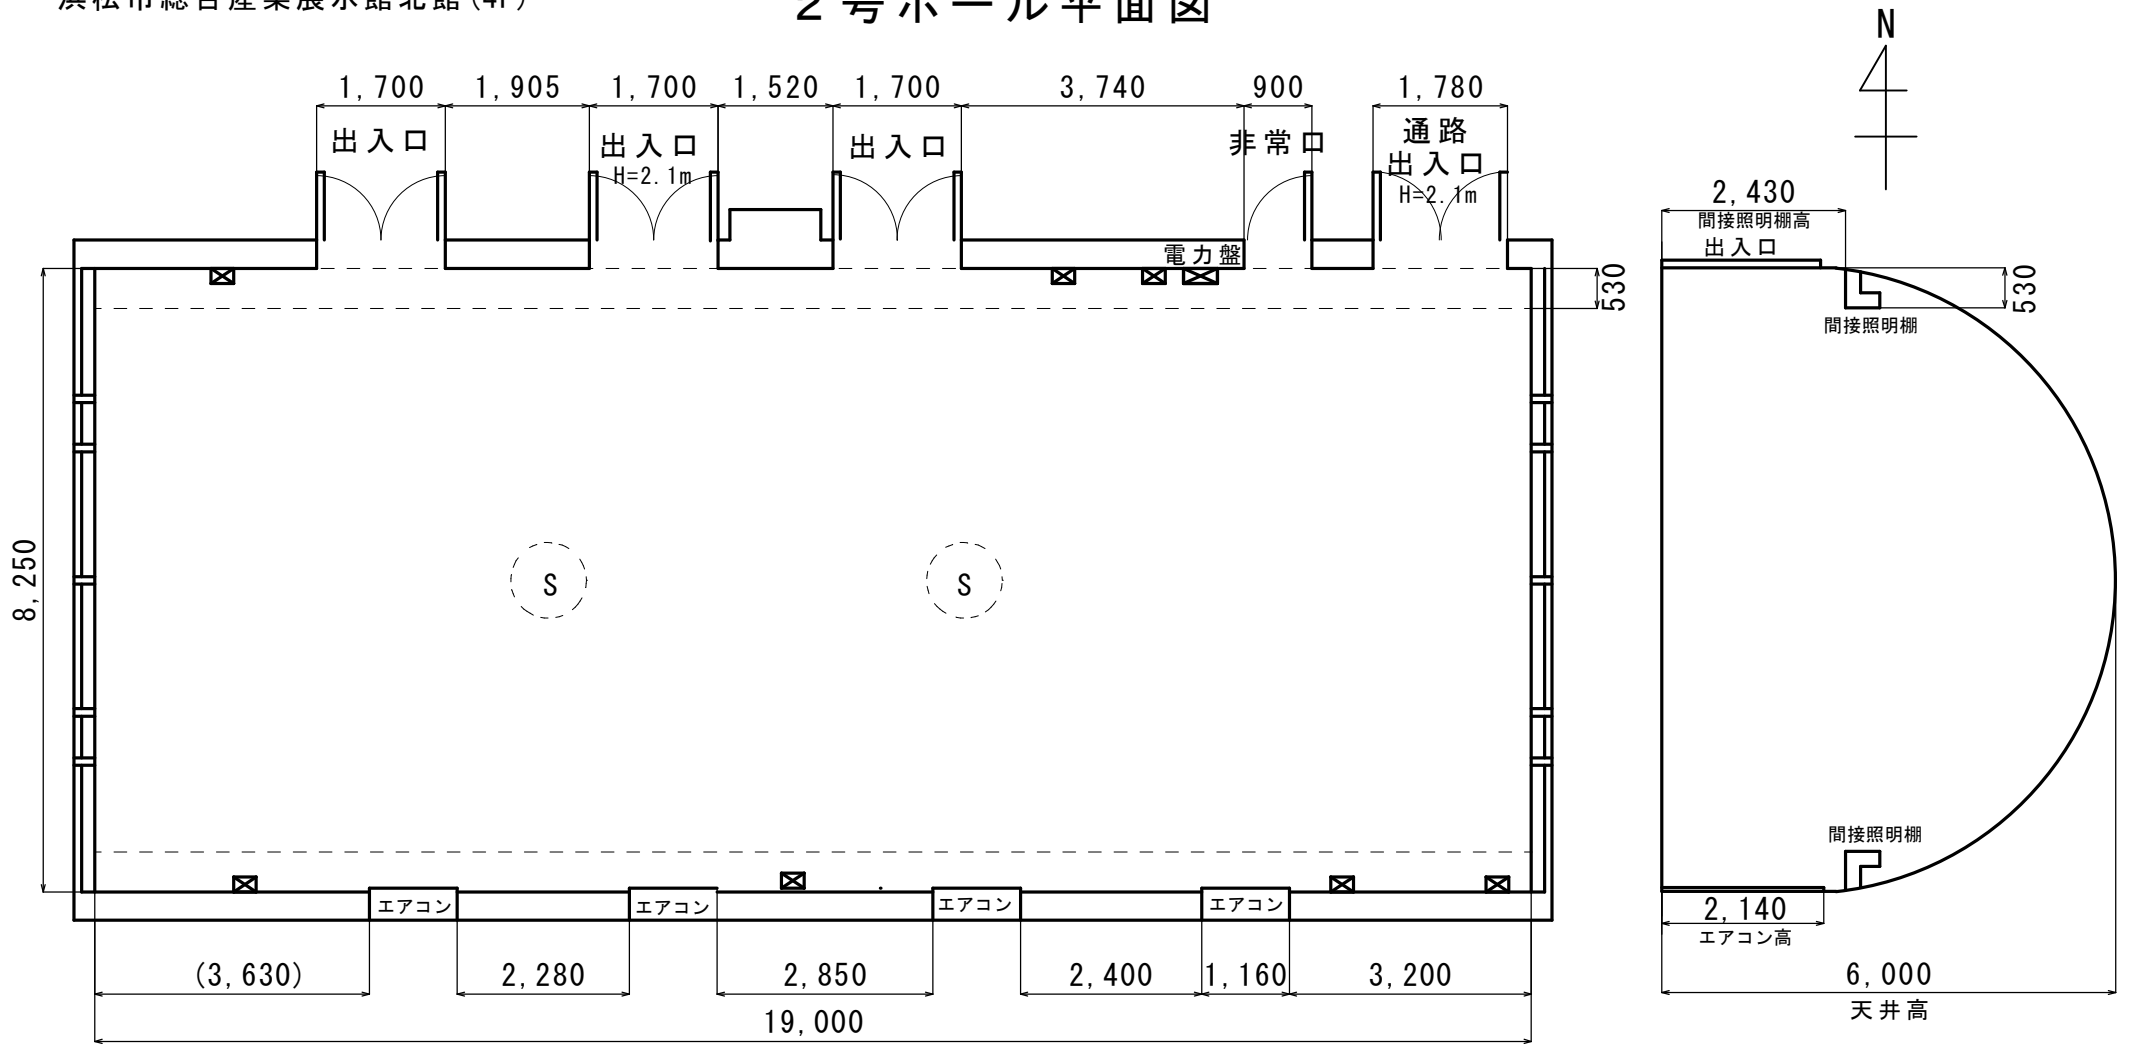

記号	名称
☒	電力盤 電力 150A 電灯 150A
☒	壁付コンセント 北側合計20A 南側合計20A

出入口
 高さ 2.1m
 幅 1.7m
 単位 mm (1/100)
 S=シャンデリア H=2.5m