


産業展示館 2階 2C控室

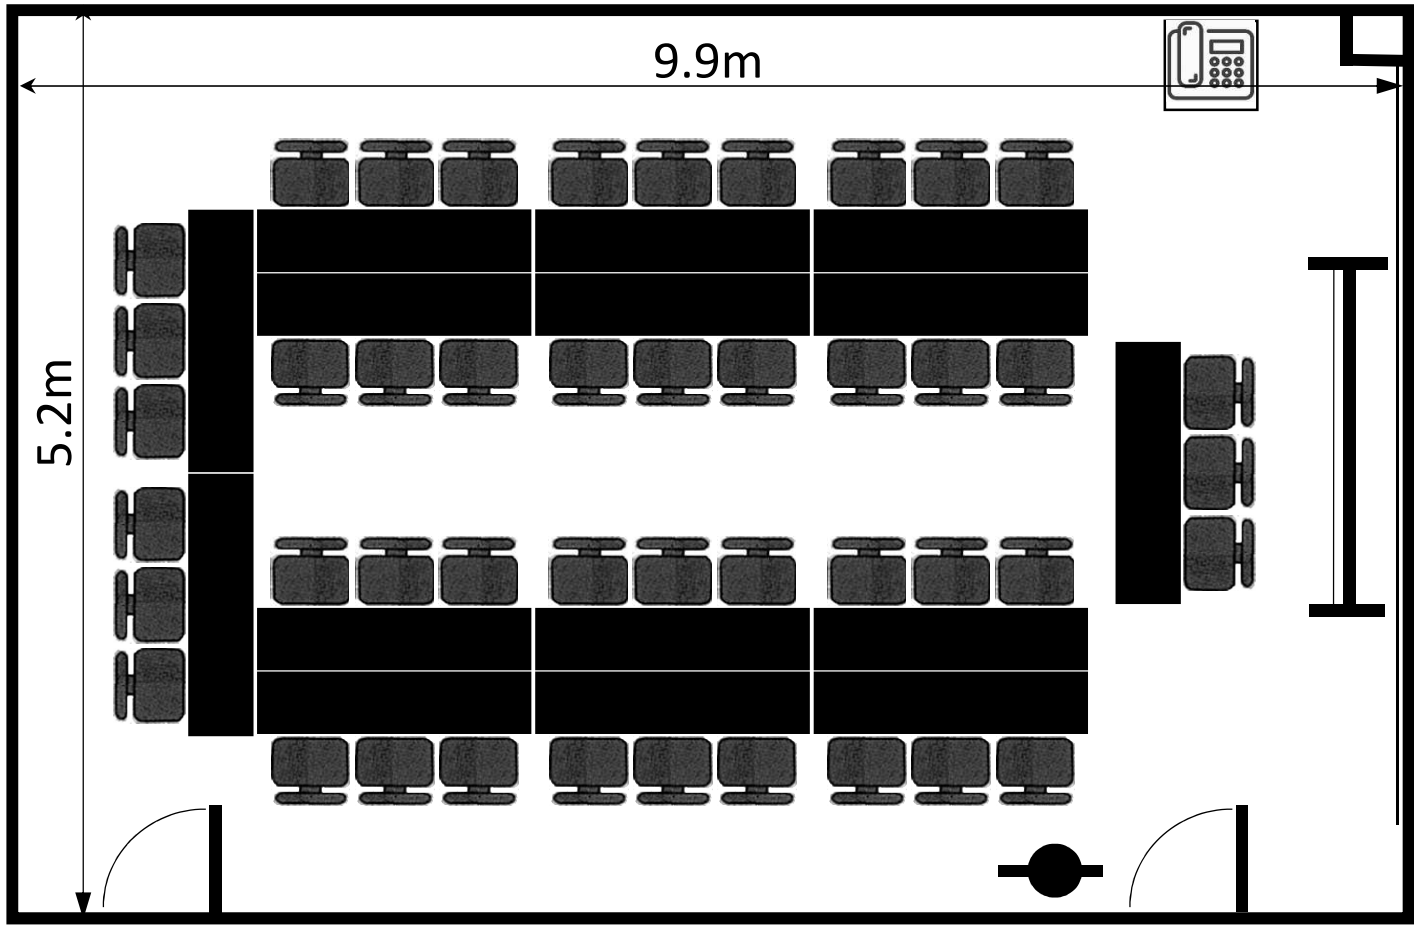

備品	数量
机	15脚
椅子	45脚
内線電話	1基
電話台	1台
黑板	1基
揭示板(壁面)	1面
案内板	1枚

通路側