


ブース&ステージ型式

61ブース

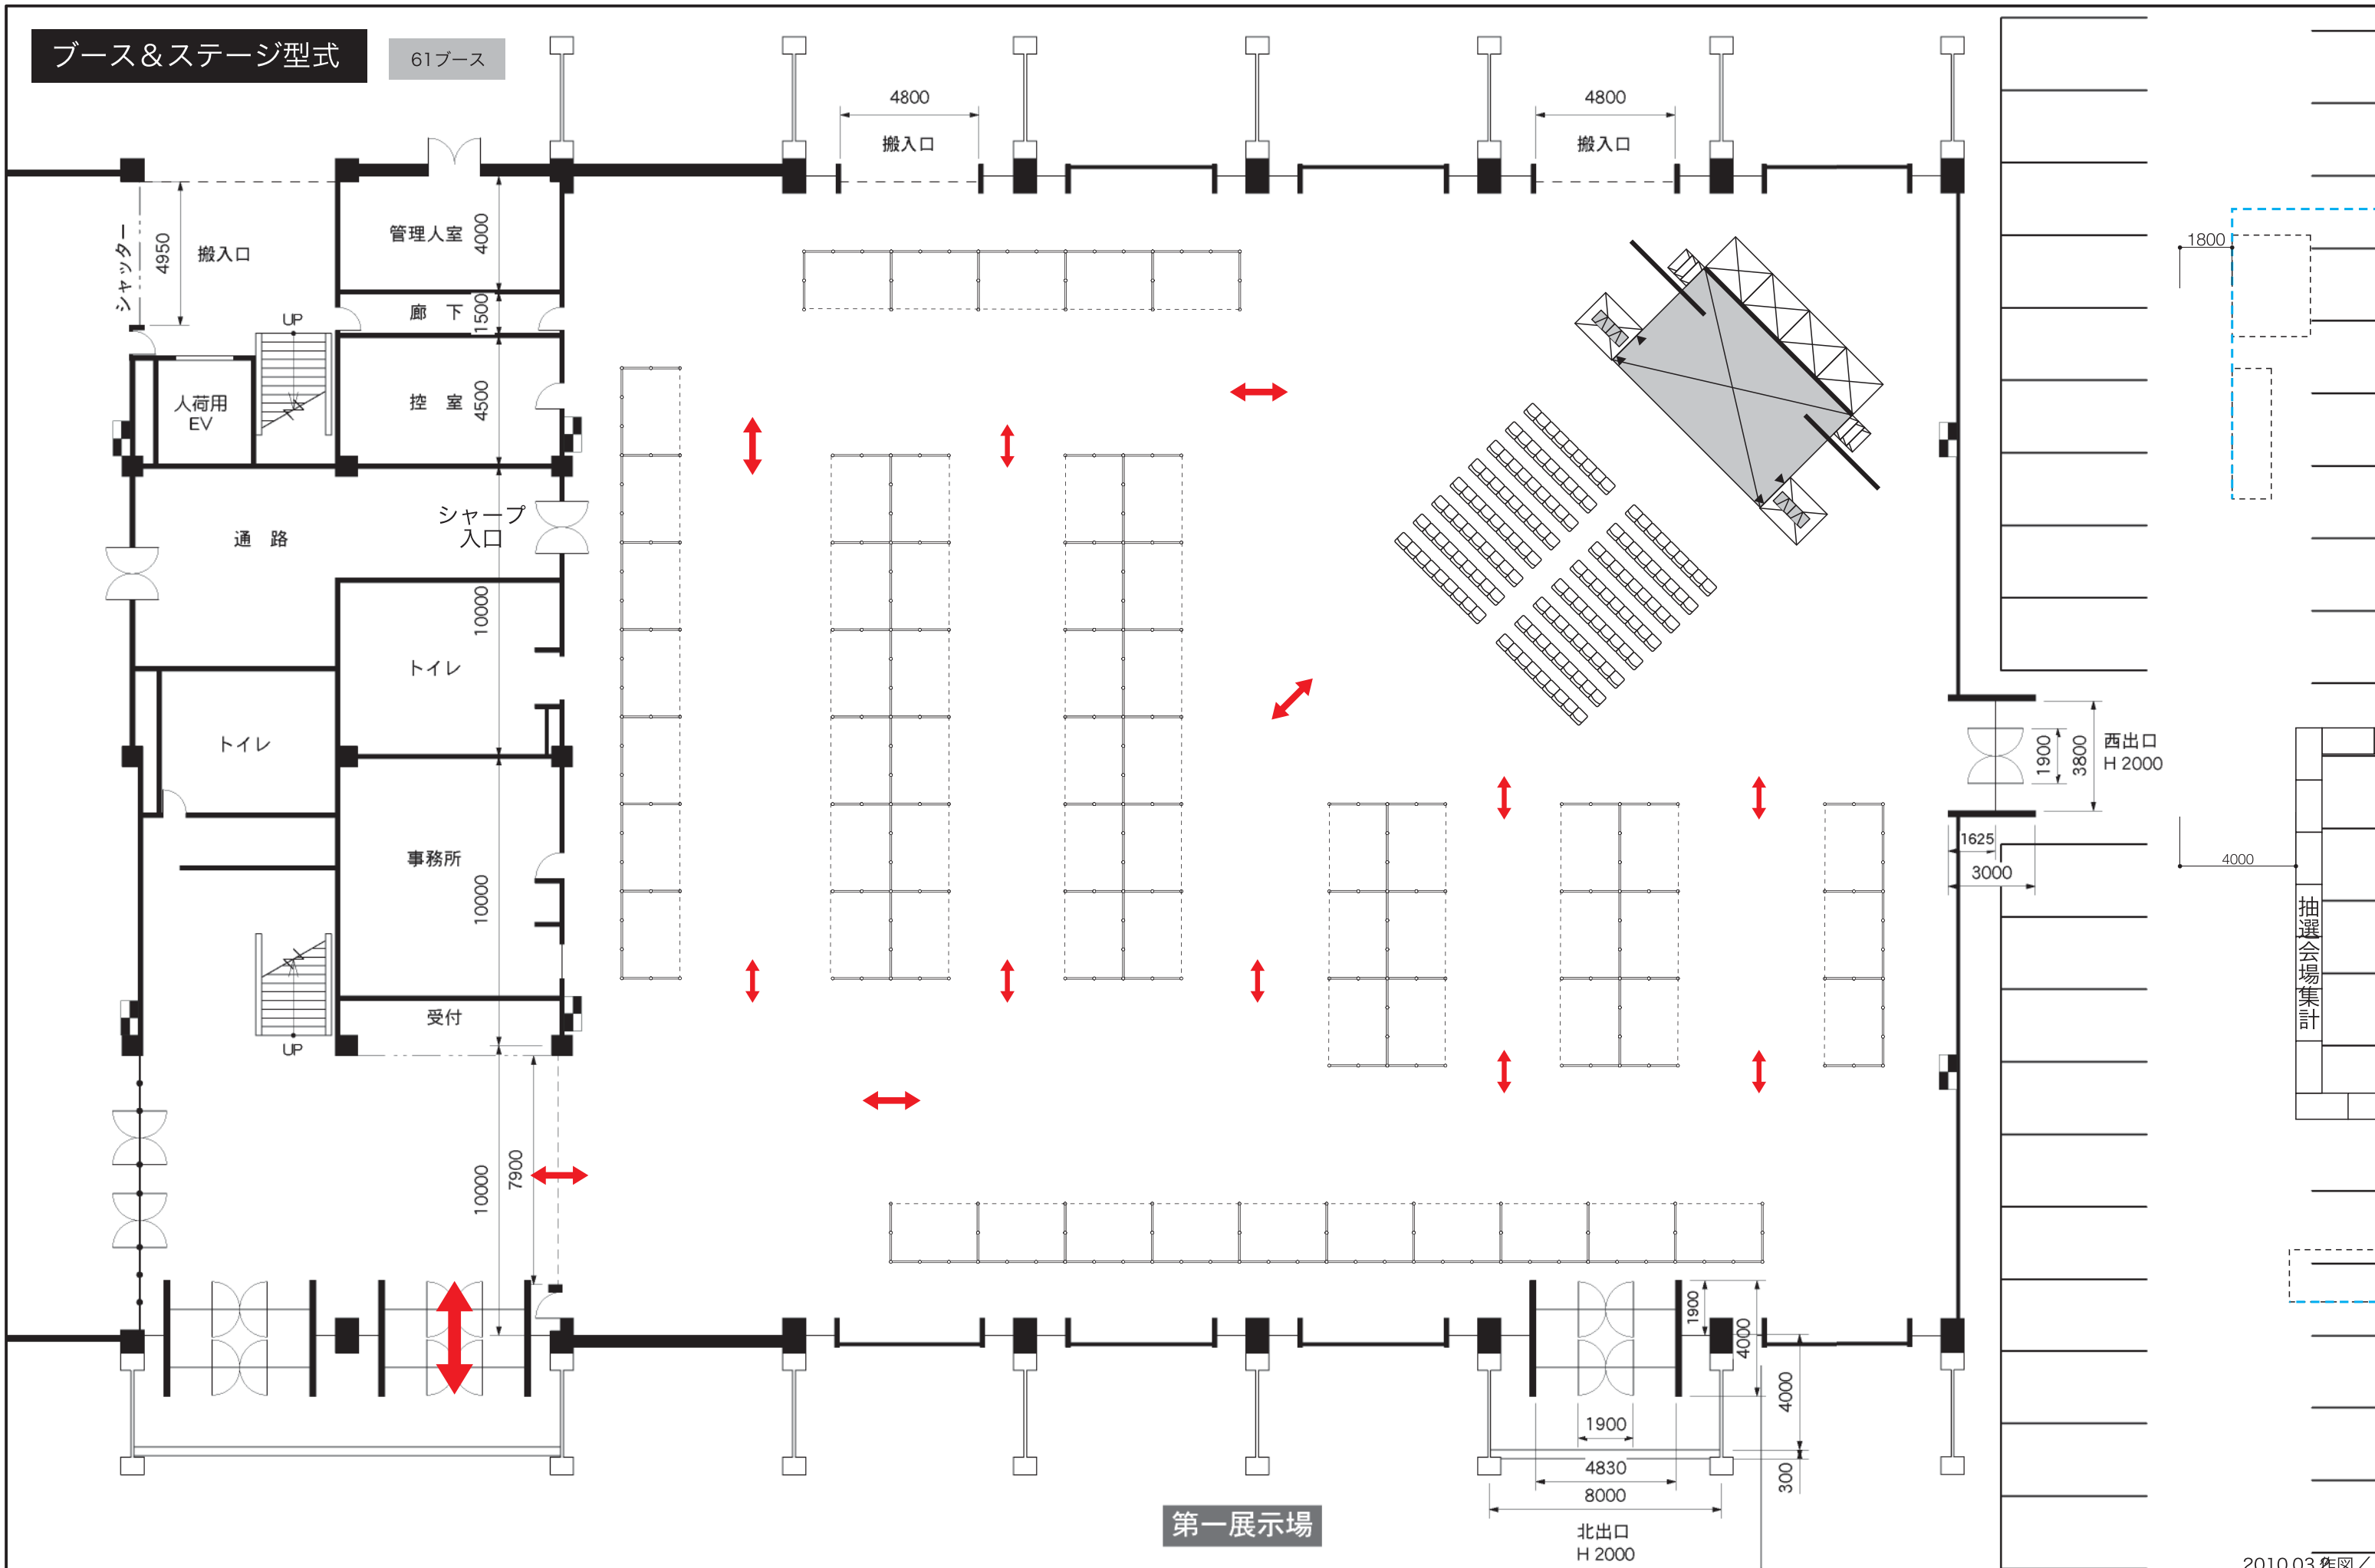

第一展示場

2010.03.作図

| | | | | | | | | | | |
|--------|-----------------------|---------------------|----------------|----------|----------|------------|----|------|--------|-----|
| CLIENT | PROJECT ブース&ステージ型式 | TITLE 会場レイアウト | SCALE 1/200 | 設営 本番 | 製作開始予定期日 | 担当デザイン | 検図 | 担当営業 | お客様承認印 | No. |
| | | PLACE 浜松市総合産業展示館 | SIZE A3 | 撤去 | | 締切にご協力下さい。 | | | | |